


ETUDE DE SCHEMA DIRECTEUR D'ASSAINISSEMENT
PROJETS D'ASSAINISSEMENT


Commune de THIBERVILLE

ASSAINISSEMENT COLLECTIF

EQUIPEMENTS A CREER

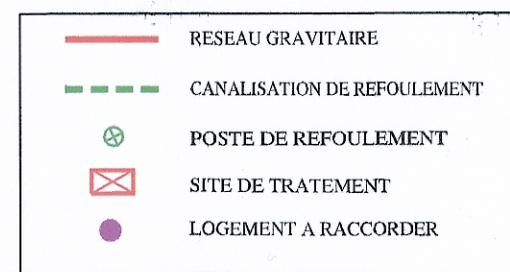


EQUIPEMENTS EXISTANTS

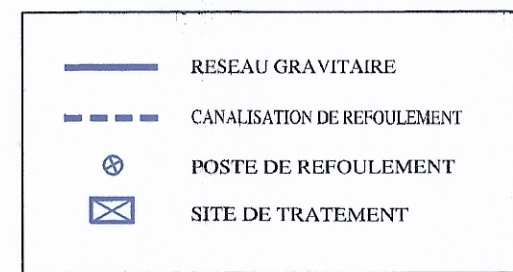

ASSAINISSEMENT NON COLLECTIF

EXAMEN VISUEL

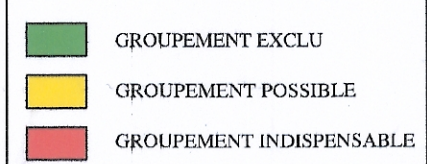

LEGENDE APITUDE DES SITES A L'ASSAINISSEMENT NON COLLECTIF


TYPE PEDOLOGIQUE	S.E.R.P.	CLASSE D'APTITUDE	DEFINITION DE LA FILIERE TYPE CORRESPONDANTE	COULEUR
U1.1 : SOLS DE LIMONS PROFONDS DANS LE PAYSANIS	1.1.1.1	I	TRANCHES D'EPANDAGE A FABLE PROFONDEUR	
U1.2 : SOLS DE LIMONS A TENDANCE LIMON - ARGILEUX	2.1.1.1	II	TRANCHES D'EPANDAGE A TRES FABLE PROFONDEUR	
U2.1 : SOLS DE LIMONS PEU EPAS SUR SUBSTRAT ARGILEUX	2.1.2.1 ou 3.1.2.1	II ou III	TRANCHES D'EPANDAGE A TRES FABLE PROFONDEUR CHAQUE FILTRANT A LUX VERTICALE	
U2.2 : SOLS DE LIMONS PEU EPAS SUR SUBSTRAT ARGILEUX	3.1.2.2	III	LIT FILTRANT A LUX VERTICAL DRYNE	
U4.1 : SOLS DE LIMONS PROFONDS ET HYDROMORPHES	3.3.1.1	IV	TERRE D'INFILTRATION	
U4.2 : SOLS DE LIMONS PROFONDS ET HYDROMORPHES	3.3.1.1	IV	LIT FILTRANT A LUX VERTICAL DRYNE BAMBULE	

TECHNOSITE DES BRUYERES

BATIMENT A
RUE JEAN ROSTAND
76140 LE PETIT QUEVILLY
TEL : 02.35.67.30.66 - FAX : 02.35.67.25.03

ECHELLE : 1/5000°
FEVRIER 2001

SETEGUE

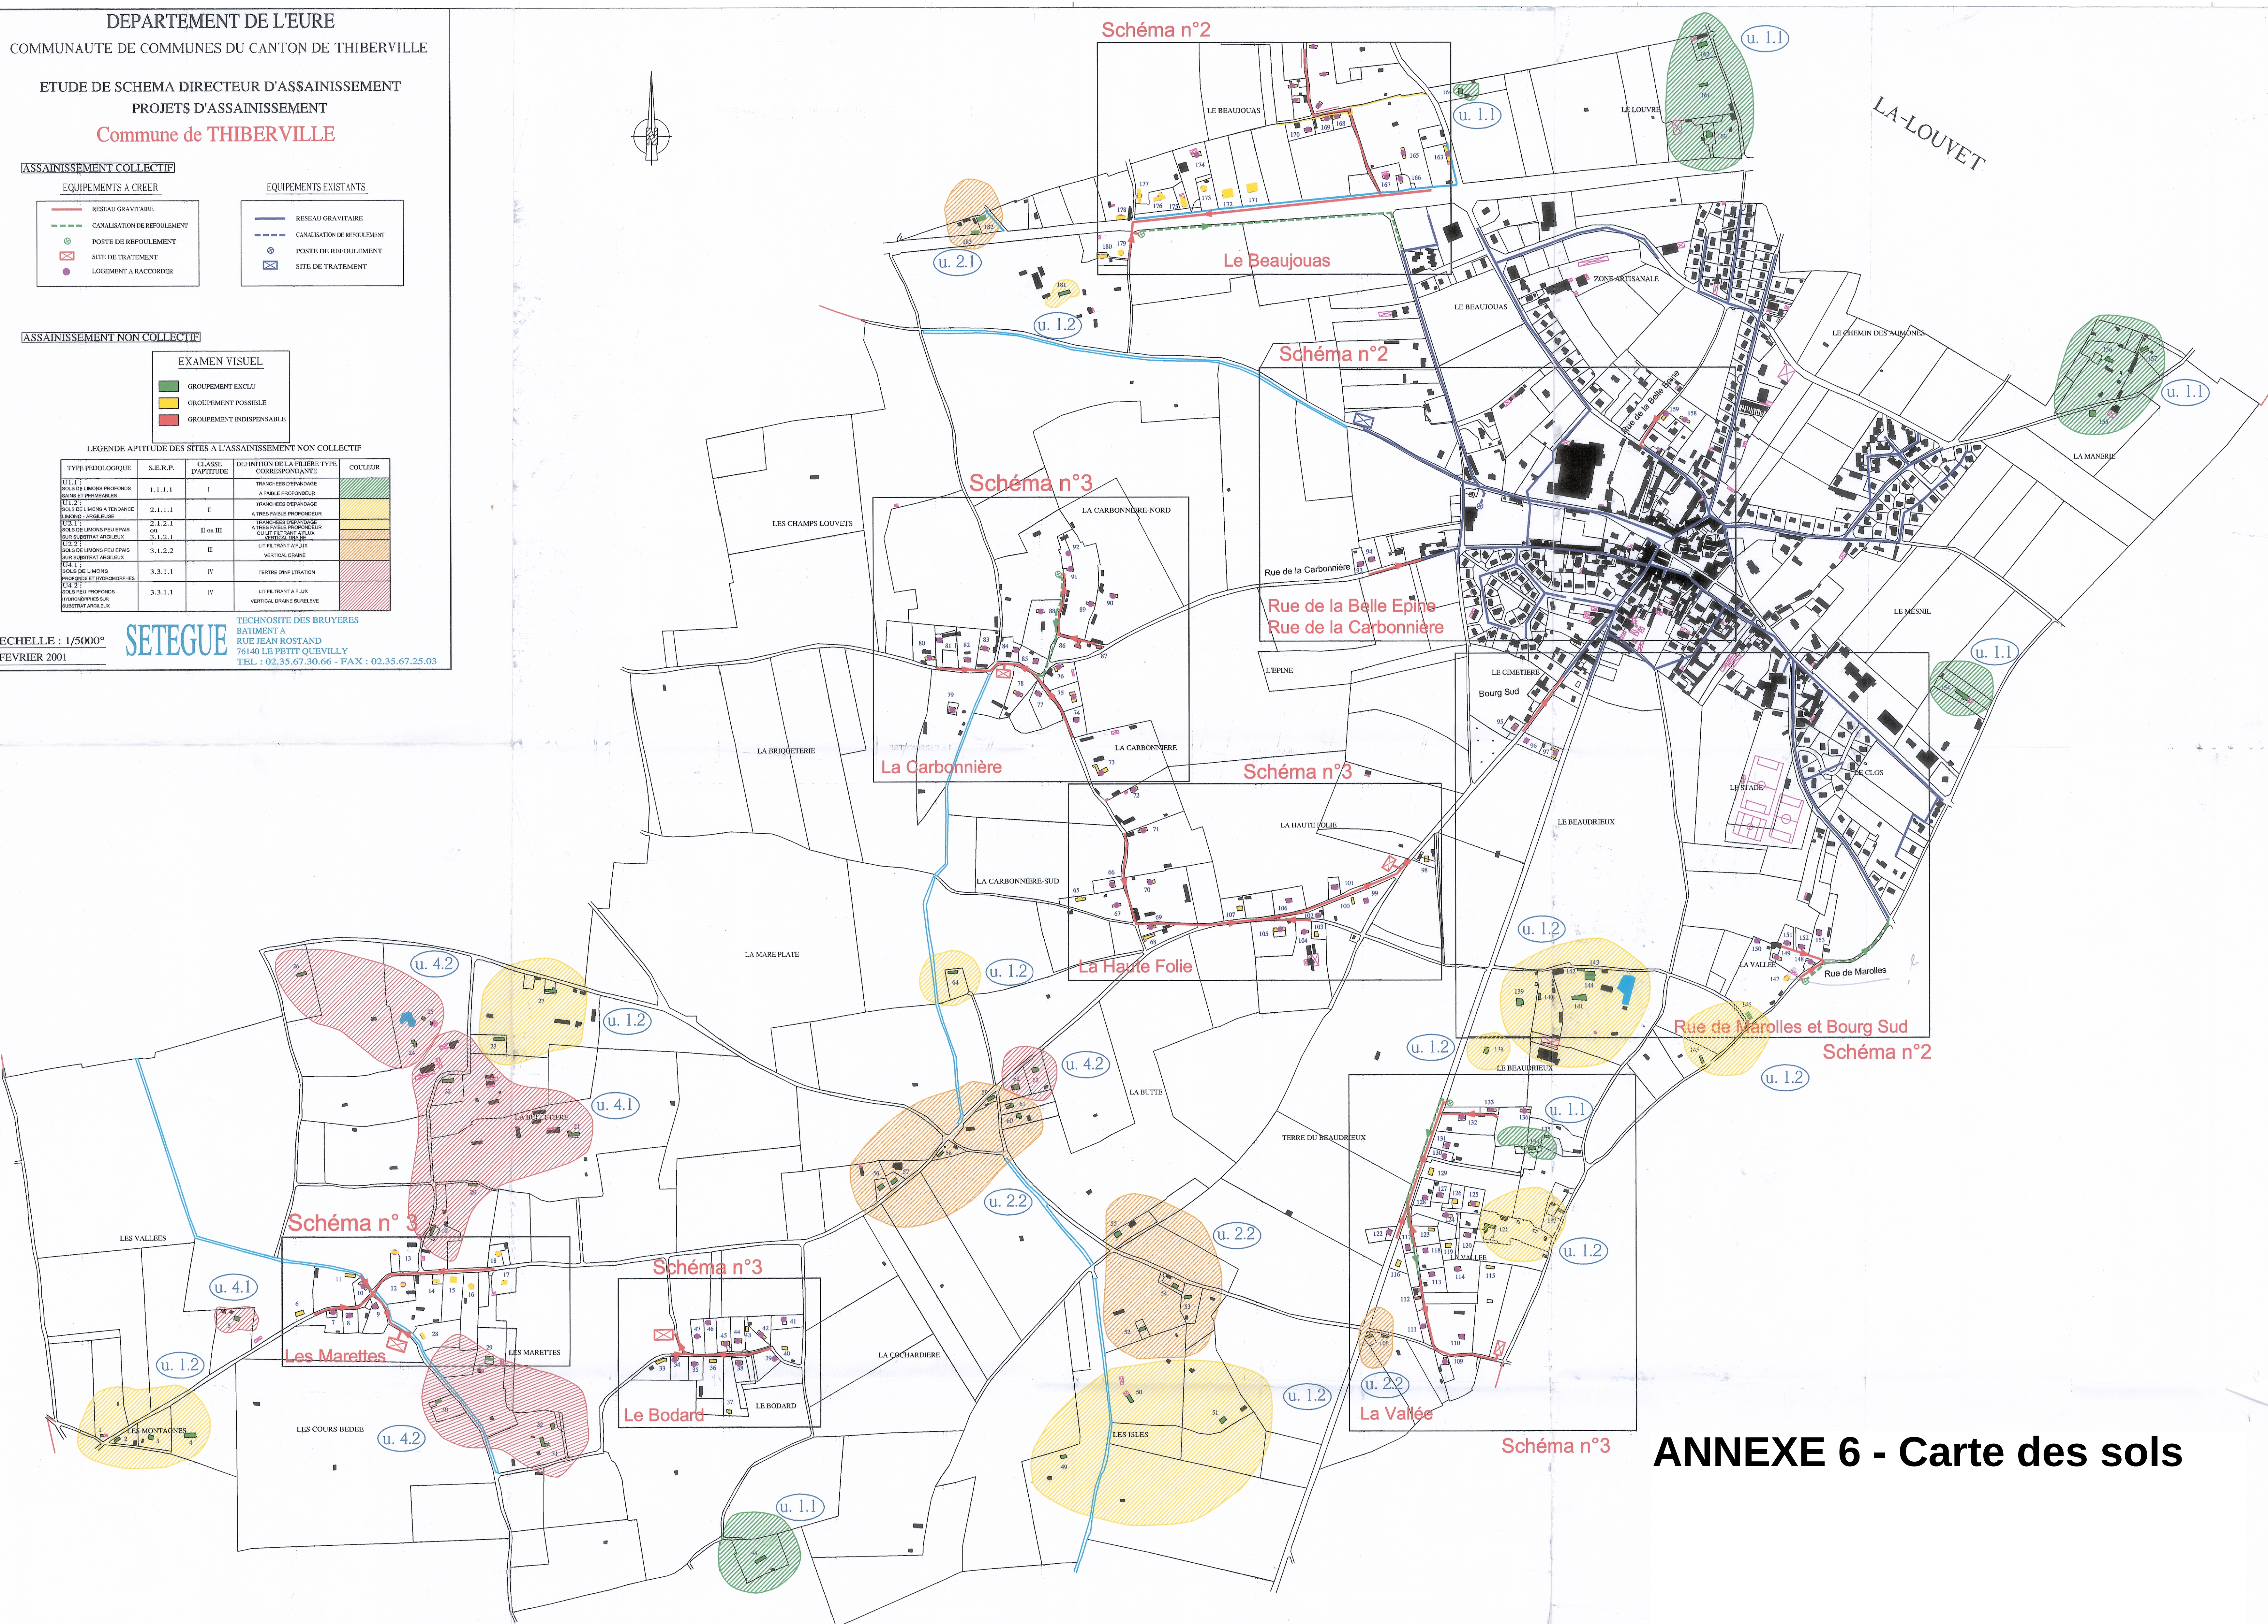

ANNEXE 6 - Carte des sols